
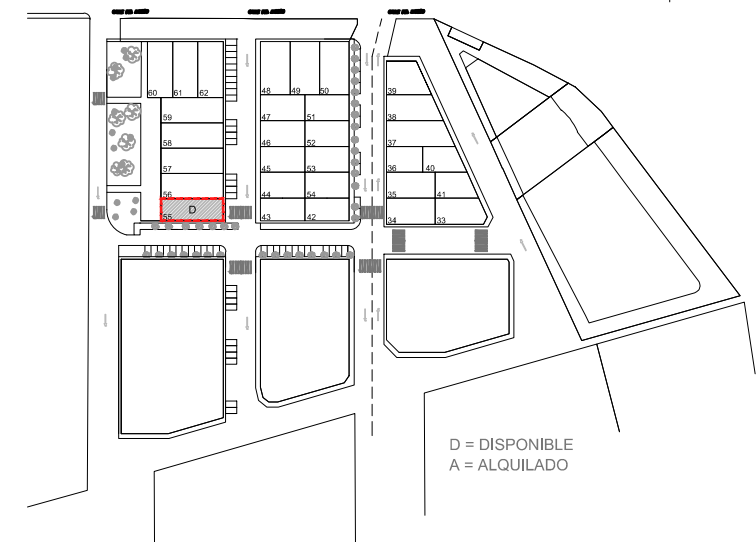
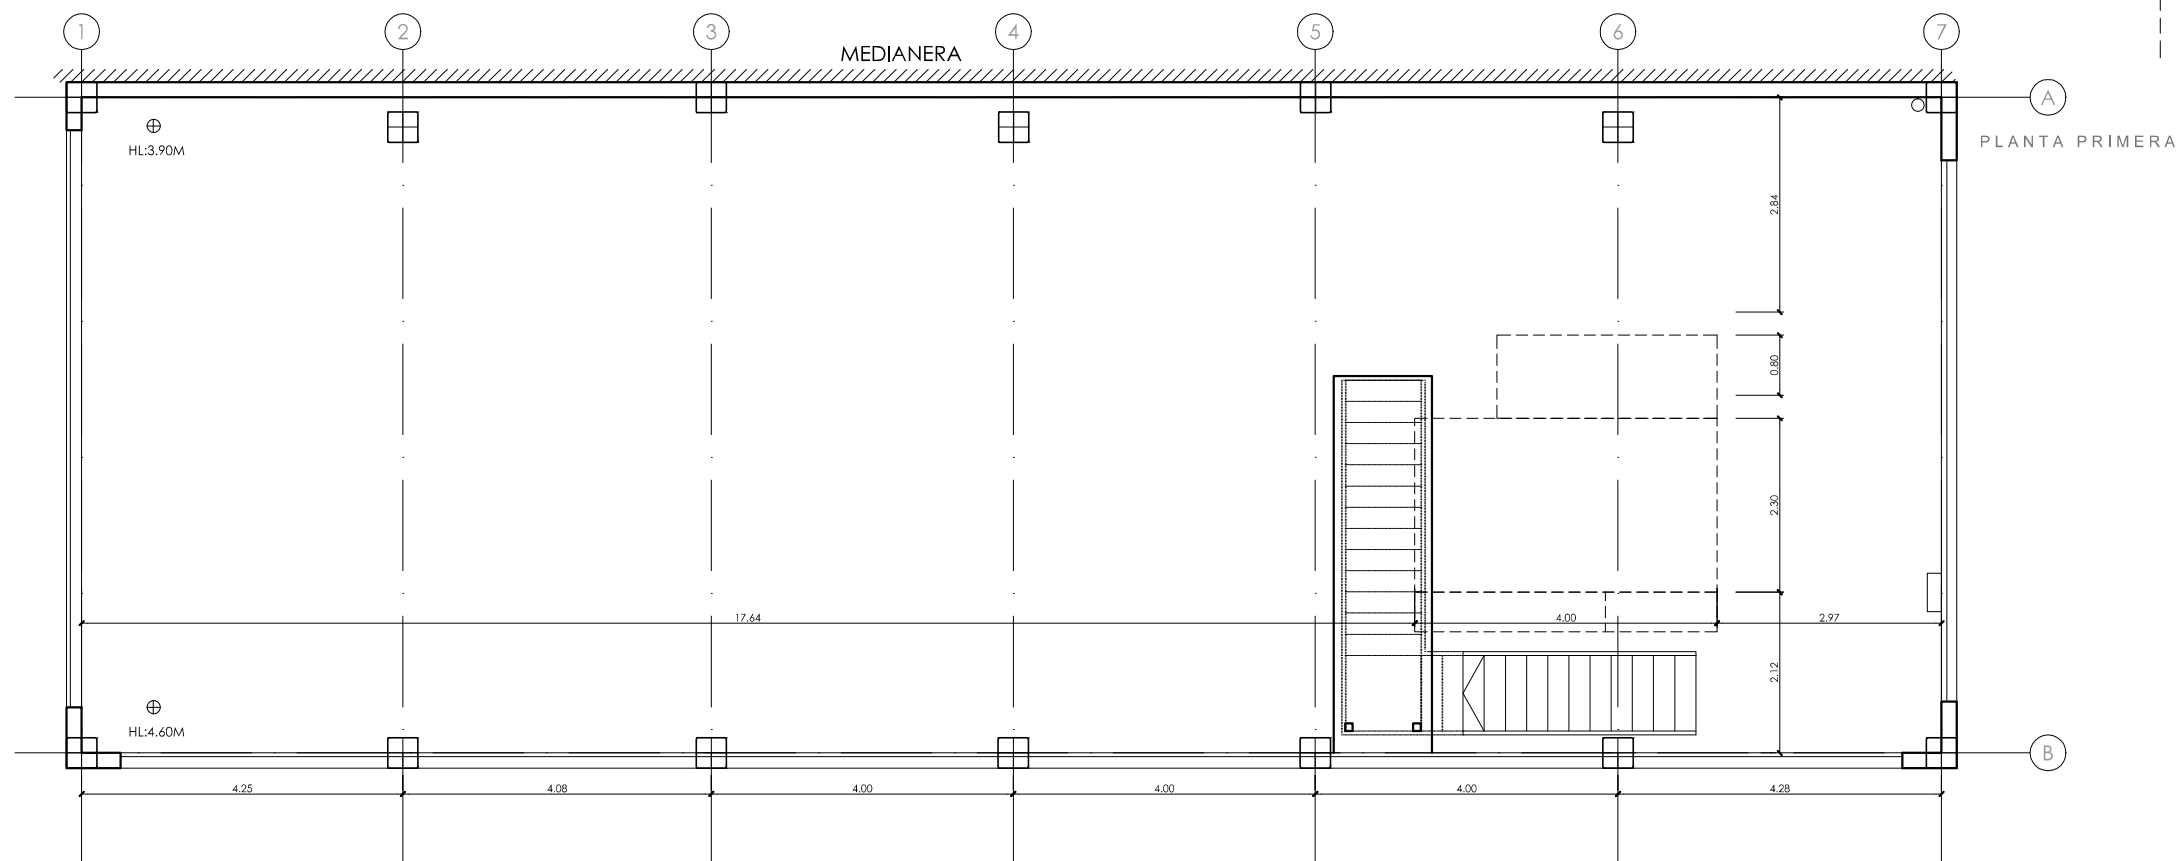
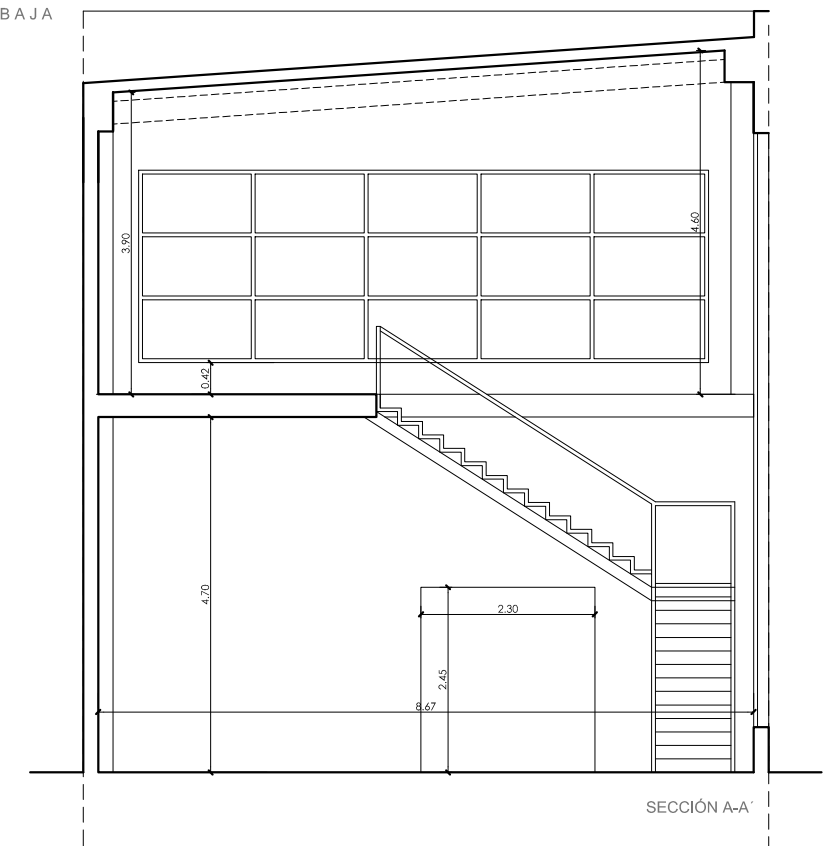


TIPOLOGÍA 8_NAVE 55

NAVE_55

SUPERFICIES CONSTRUIDA	
PLANTA BAJA NAVE A	224.30m2
PLANTA PRIMERA NAVE A	217.82m2
TOTAL	442.12m2

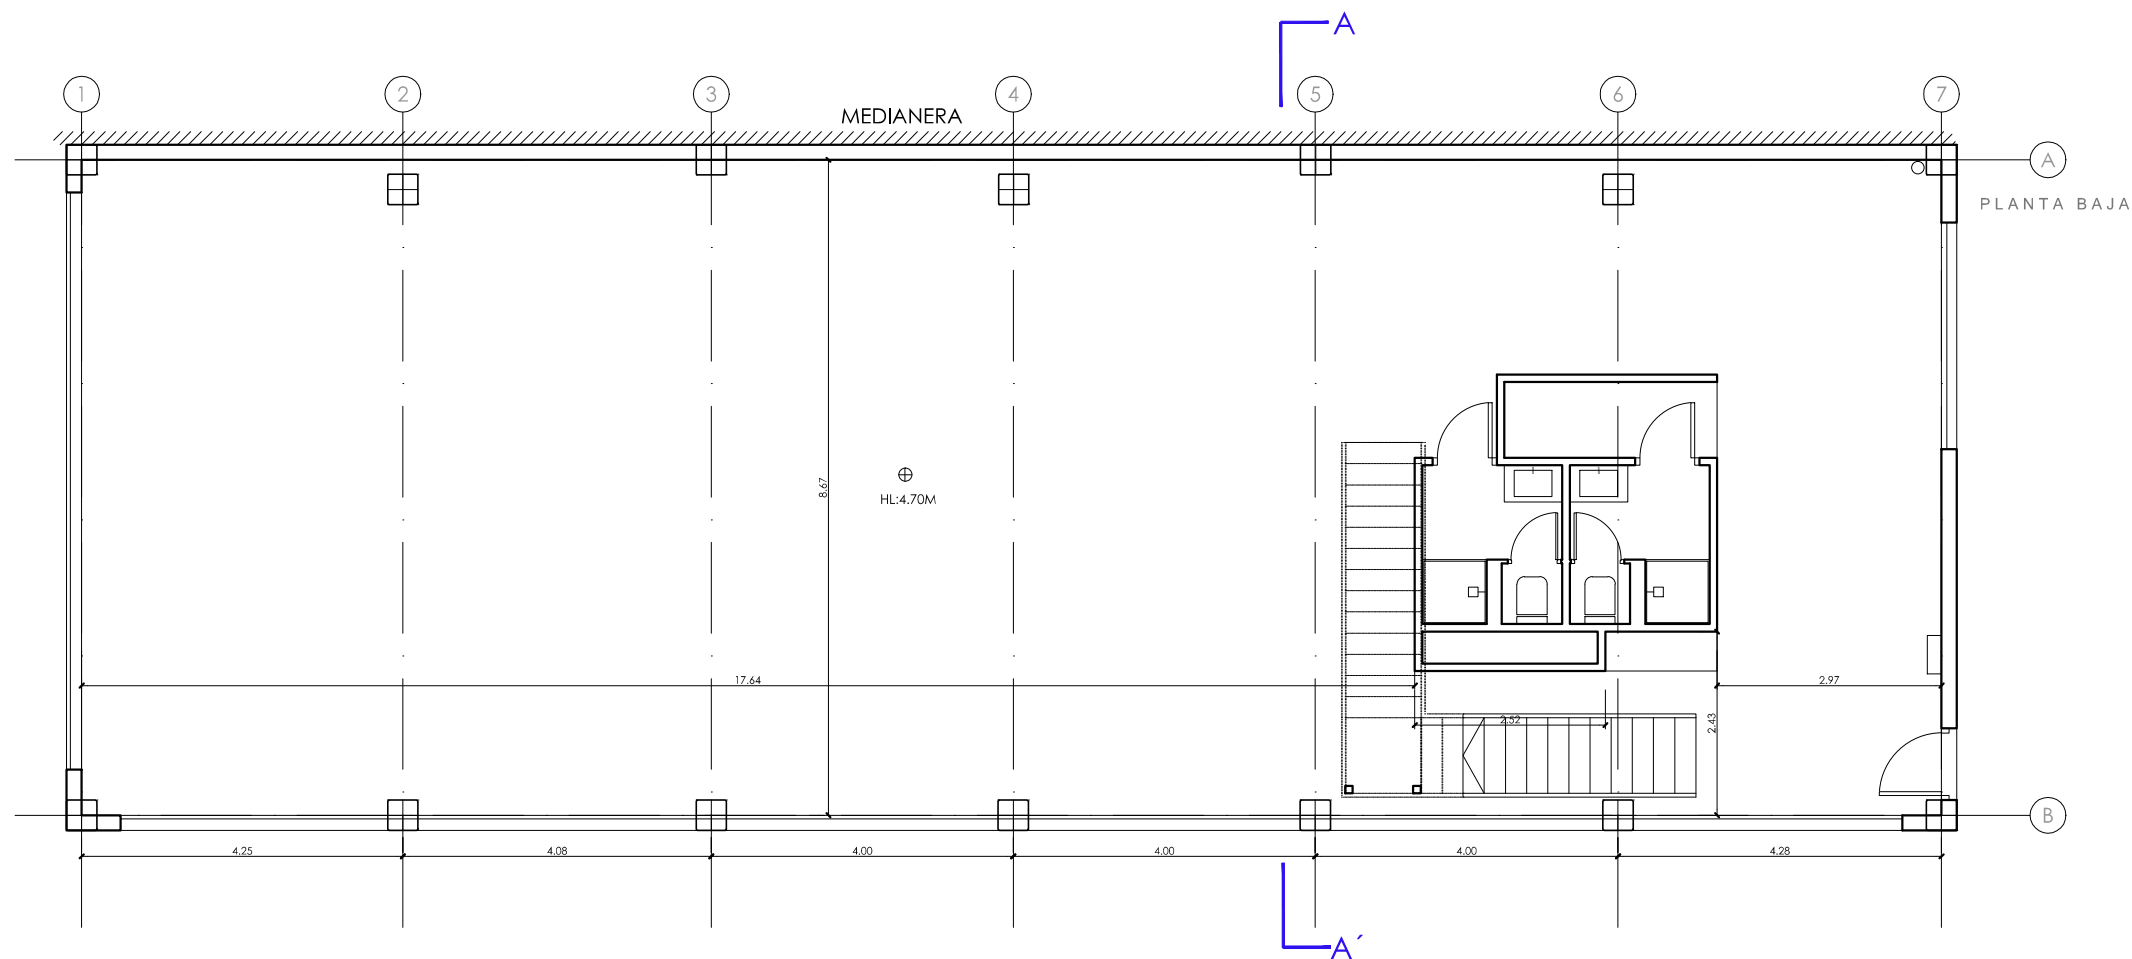

PARCELAS INDUSTRIALES

C/DISEÑO,26 POLÍGONO LOS OLIVOS, GETAFE-MADRID

PLANO :	PLANTA BAJA-PLANTA ALTA	PLANO N.:	08
---------	-------------------------	-----------	----

FECHA :	NOVIEMBRE2018	FECHA MOD.:	-	ESCALA :	1/100
---------	---------------	-------------	---	----------	-------

ARQUITECTO : PROPIEDAD :

GASPAR SÁNCHEZ MORO **GSM** arquitectos S.L.P.

THERUS